

<http://olivierampon2.wix.com/architecture-rampon>



tél. 04 66 83 00 80

DCE 1a

<u>Coord. S.P.S.</u>	<u>Contrôle technique</u>	
----------------------	---------------------------	--

Echelle: 1:125

Rue de l'école

Entrée
existante

Cantonnement

Montée du Pouzet

ZONE RENOVATION

14. ZONE EXTENSION *

Co

réseau public EU existant

<http://olivierampon2.wix.com/architecture-rampon>



Commune d'Aigremont
3, rue de l'école
30350 AIGREMONT
tél. 04 66 83 00 80

Département du Gard
Commune d'Aigremont
Construction d'une salle d'activités

1, rue de l'école
30350 AIGREMONT

Dossier : 2016-30
Date : 29/05/2017


Plan n° :

DCE 1a

[illegible]


<u>Economiste</u>	<u>BET Structures</u>	<u>BET Fluides</u>
<u>Coord. S.P.S.</u>	<u>Contrôle technique</u>	

Echelle: 1:125

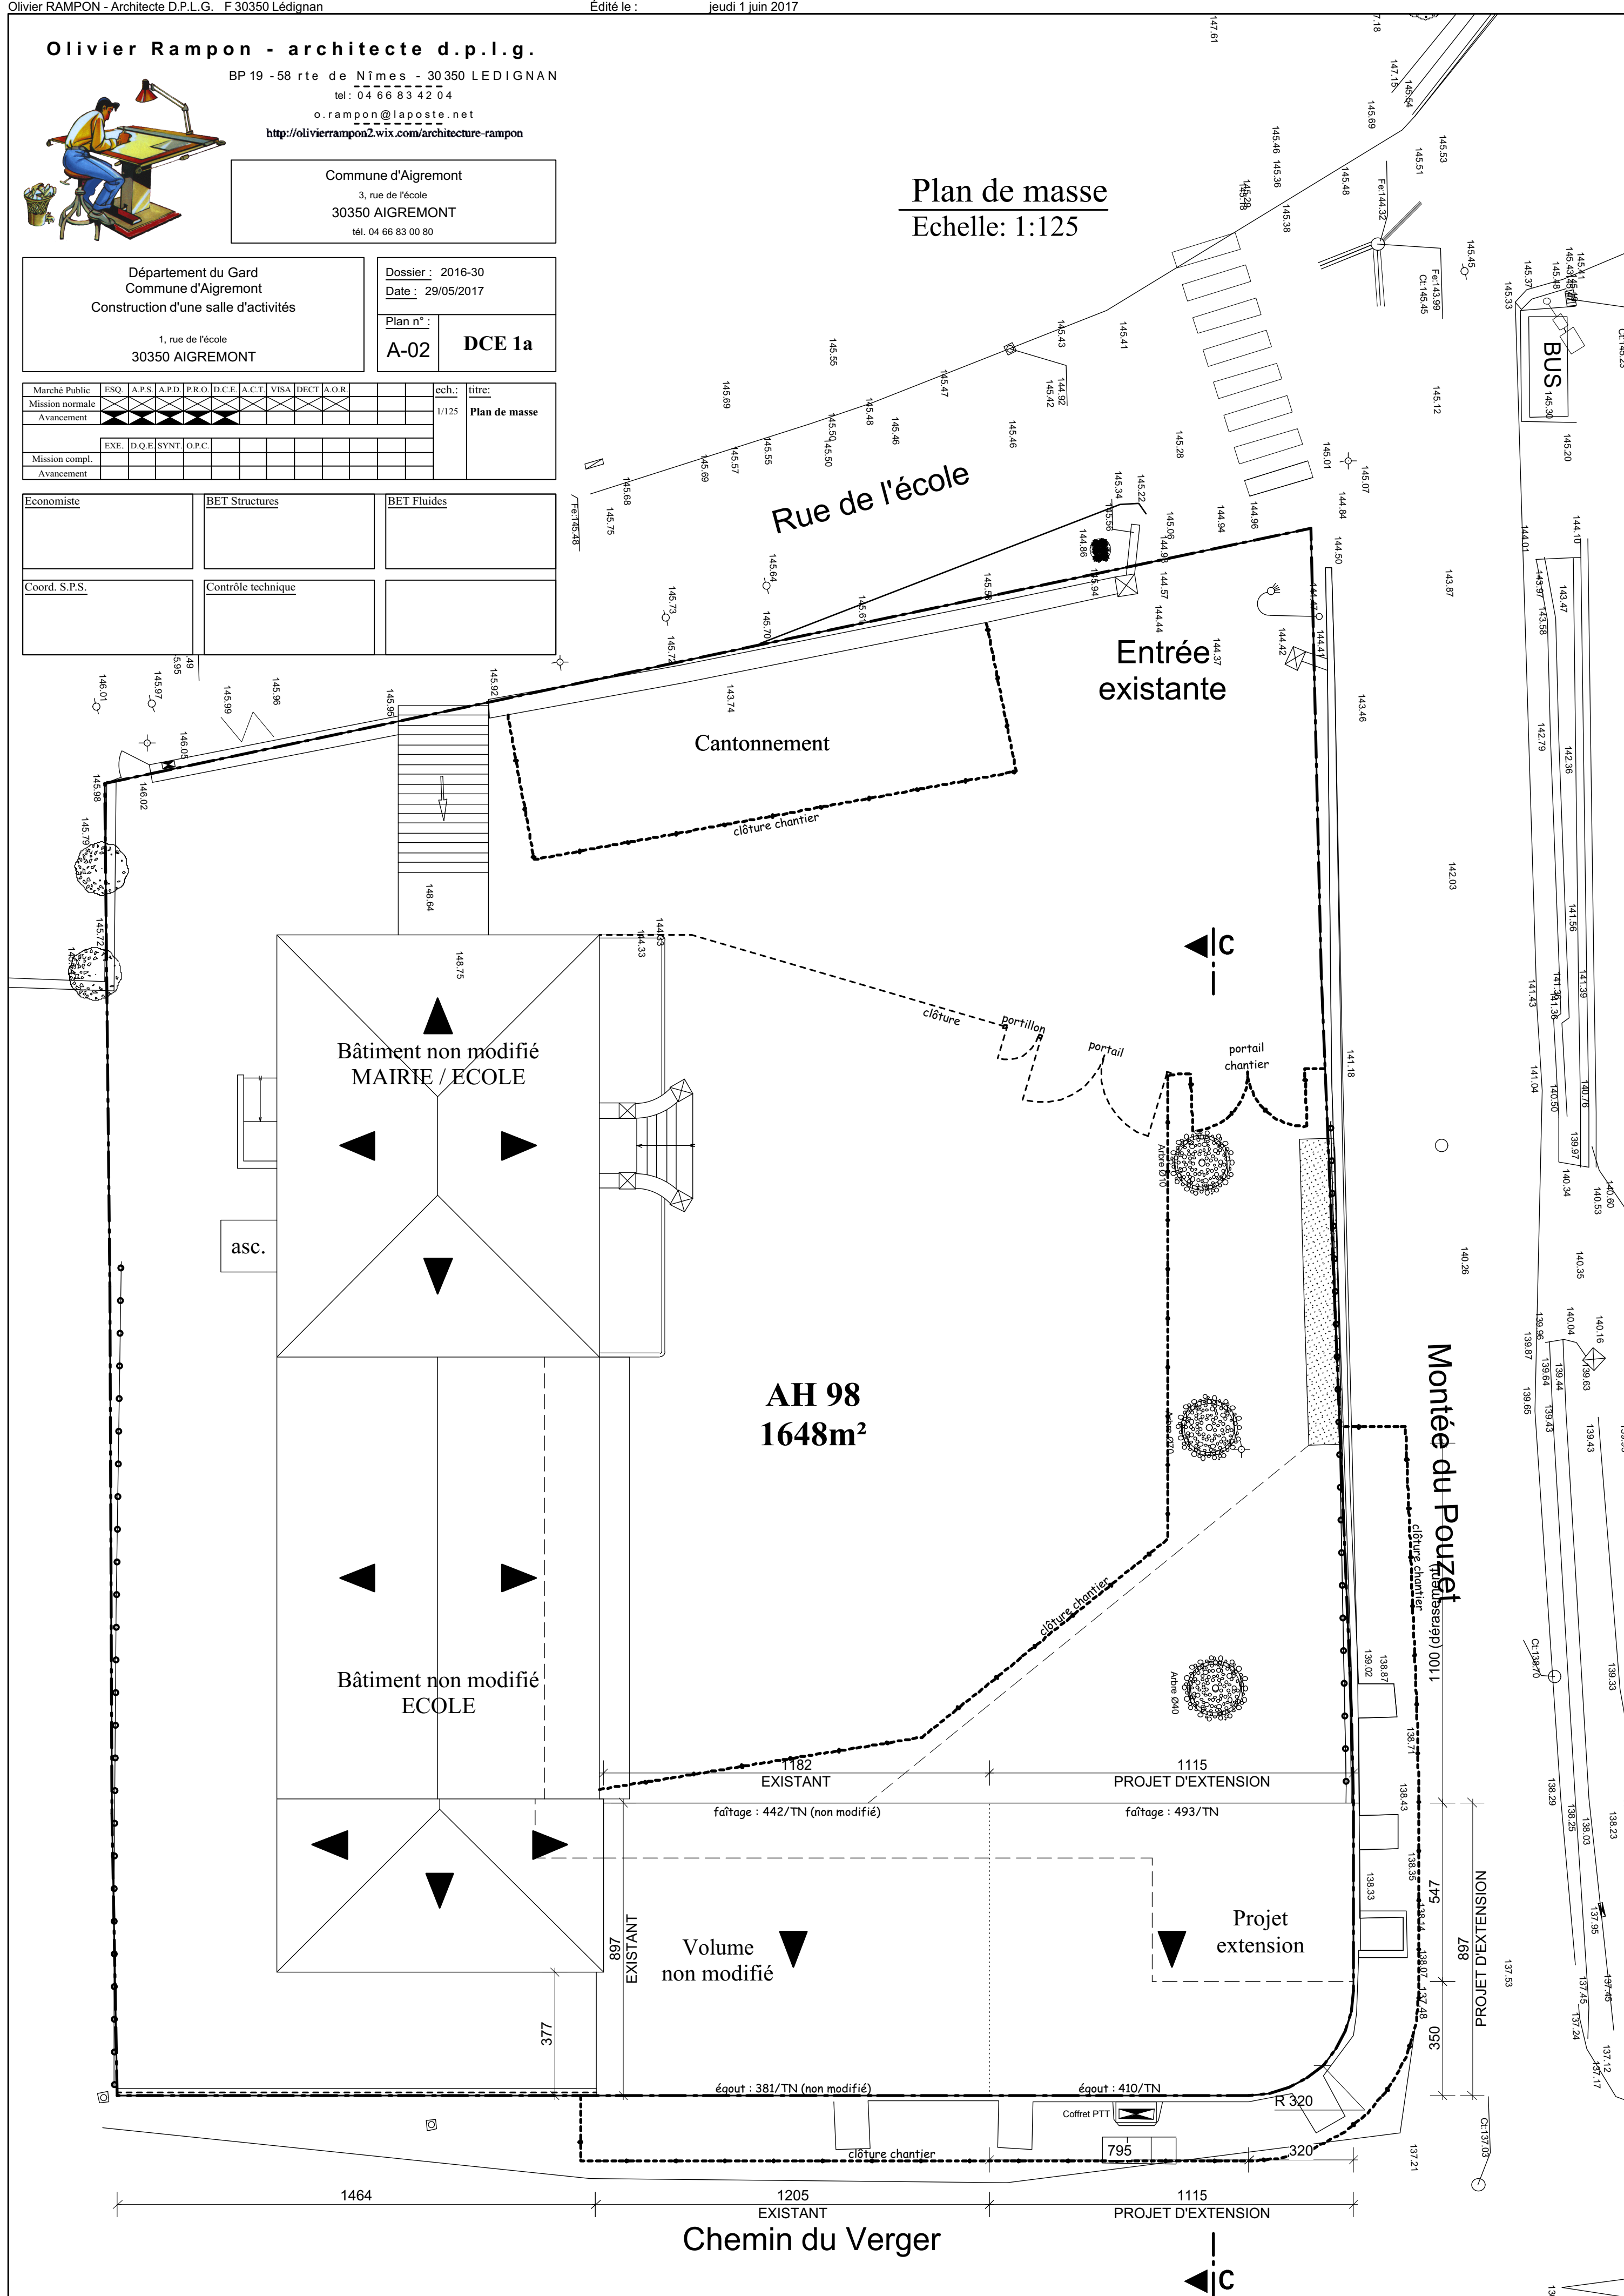

Olivier Rampon - architecte d.p.l.g.

BP 19 - 58 rte de Nîmes - 30350 LEDIGNAN
tel : 04 66 83 42 04
o.rampon@laposte.net
http://olivierrampon2.wix.com/architecture-rampou

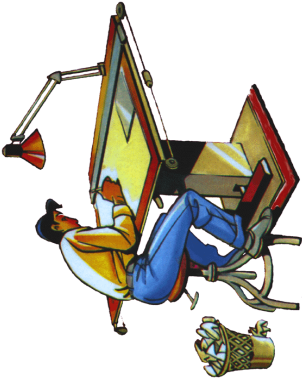

Commune d'Agremont
3, rue de l'école
30350 AIGREMONT
tel. 04 66 83 00 80

Département du Gard
Commune d'Agremont
Construction d'une salle d'activités



Dossier : 2016-30
Date : 29/05/2017
Plan n° :
A-03
DCE 1a

1, rue de l'école

30350 AIGREMONT

Marché Public	ESQ	APS	APD	PRO	DCE	ACT	VISA	DECT	ADRE	titre
Mission normale										1/50
Avancement										Vucen plan
Mission compl.										
Avancement										

Economiste	BET Structures	BET Fluides
Coord. S.P.S.	Contrôle technique	

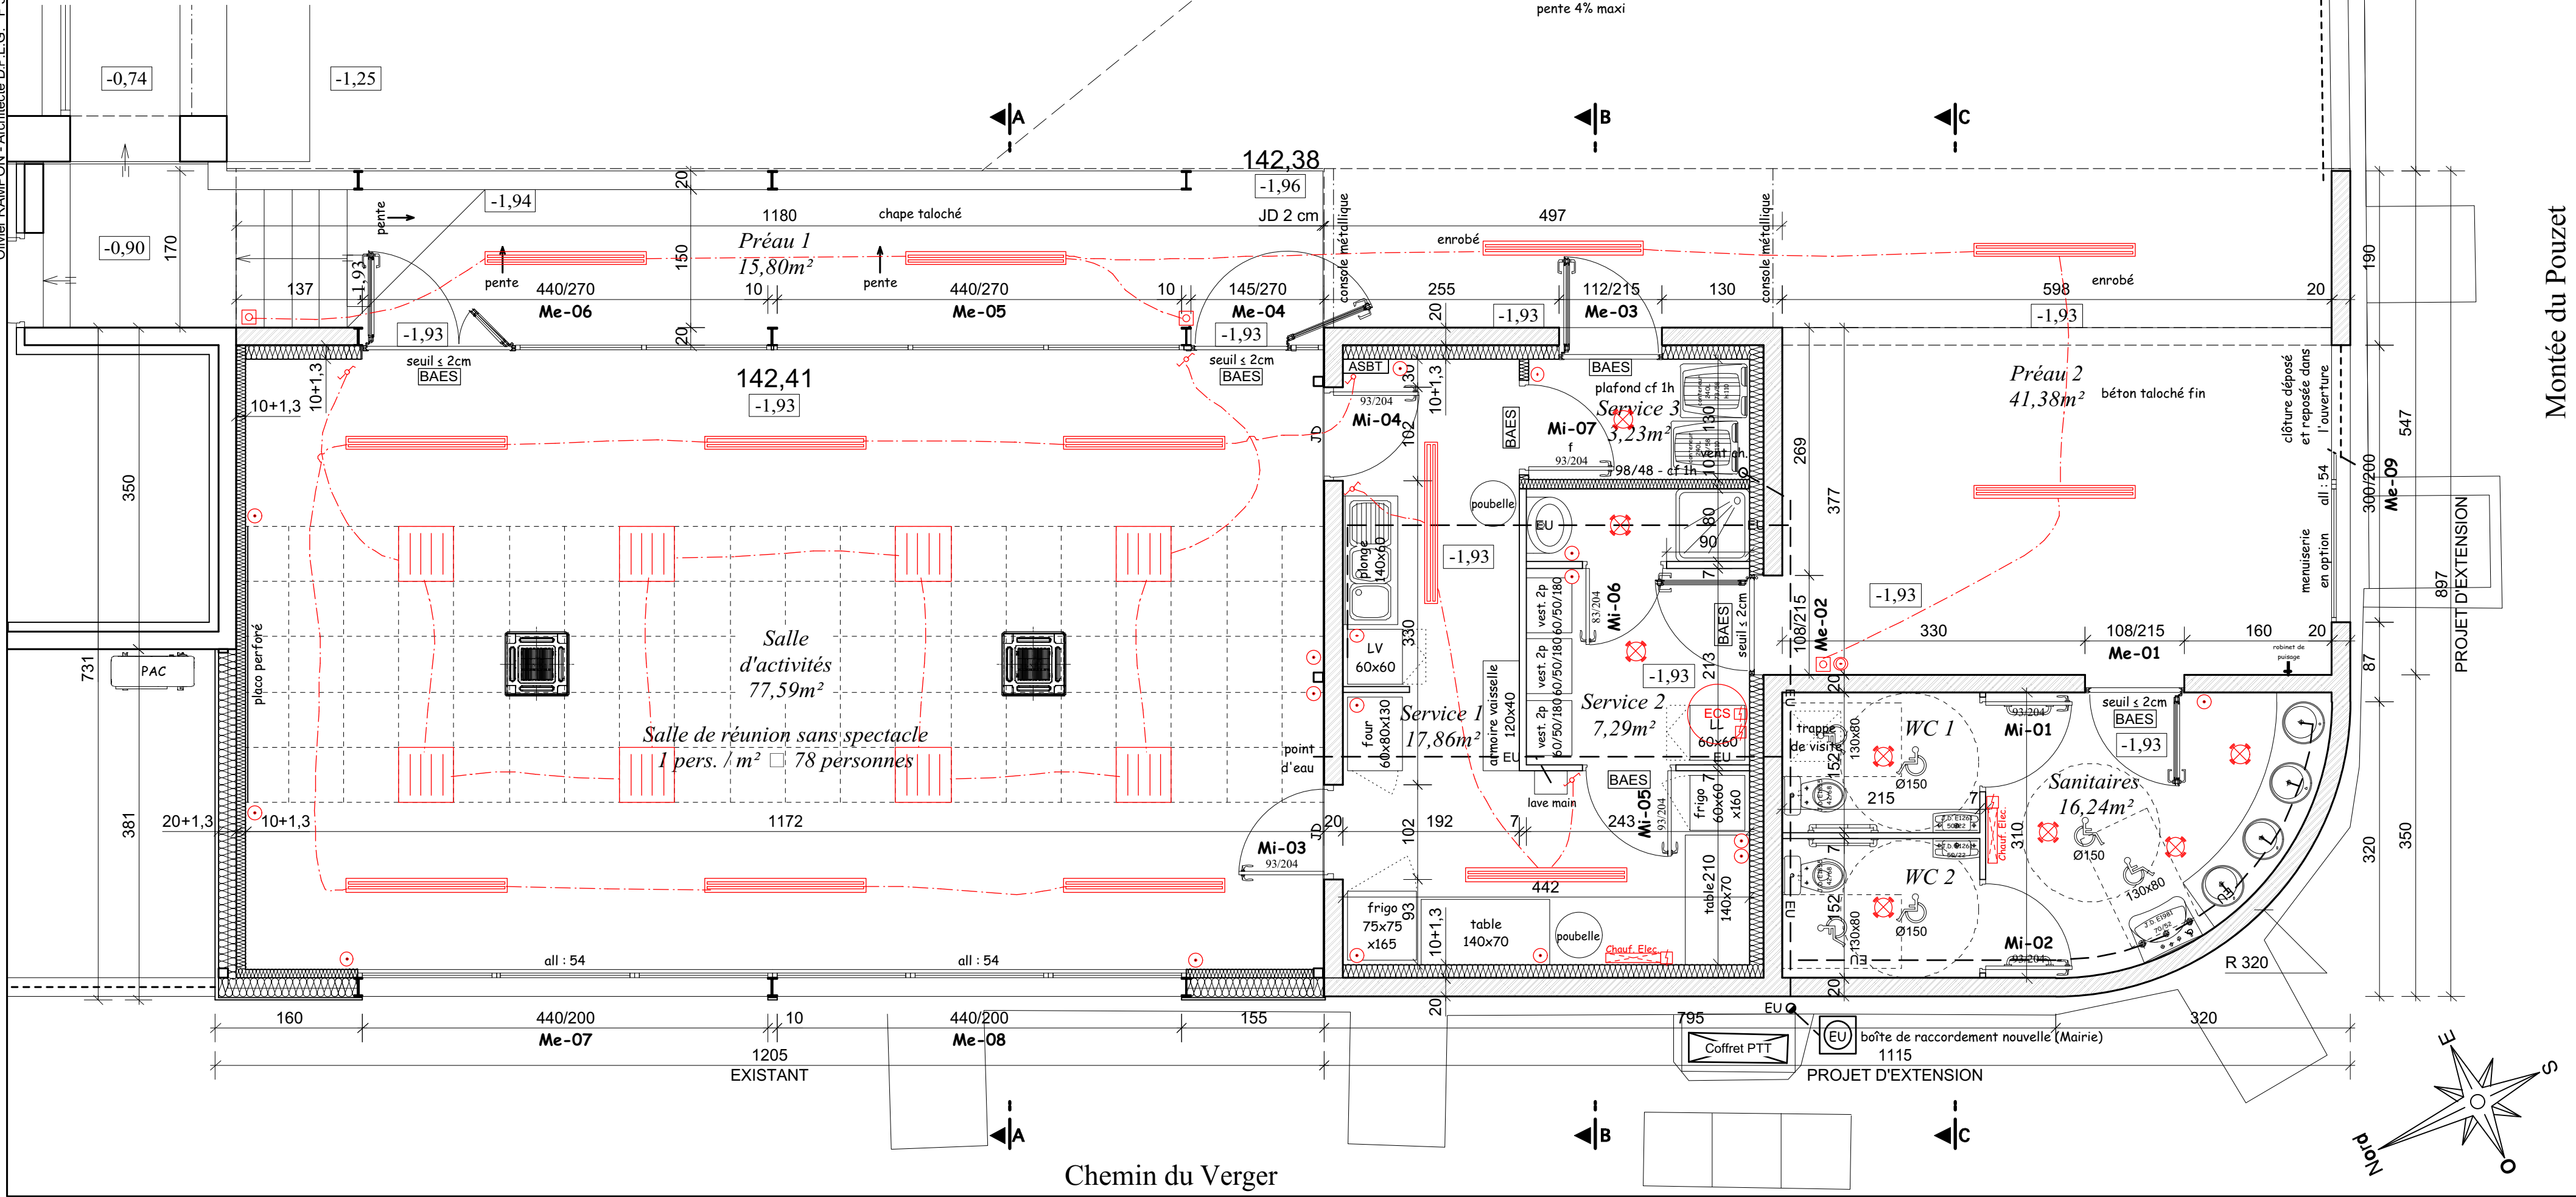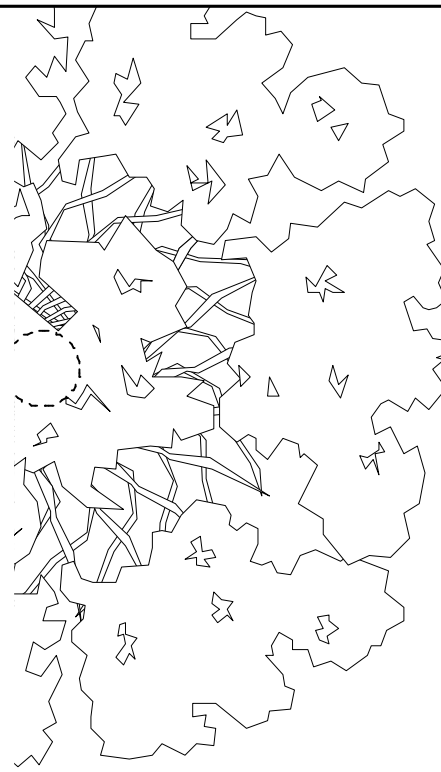

Vue en plan
Echelle: 1:50

↑
pente 4% maxi

142,26

↑
pente 4% maxi

142,15

zone
réaménagée

enrobé

assouda la assodap a unijp

abjad a.o. l'upia

jaucuoq à sojfo

1100 (dérasement)

Montée du Pouzet

Olivier Rampon - architecte d.p.l.g.

BP 19 - 58 rte de Nîmes - 30350 LEDIGNAN
tel : 04 66 83 42 04
o.rampon@laposte.net
<http://olivierrampon2.wix.com/architecture-rampon>



Commune d'Aigremont
3, rue de l'école
30350 AIGREMONT
tél. 04 66 83 00 80

Département du Gard
Commune d'Aigremont
Construction d'une salle d'activités

1, rue de l'école
30350 AIGREMONT

Dossier : 2016-30
Date : 29/05/2017

Plan n° :
A-04 DCE 1a


Marché Public	ESQ.	A.P.S.	A.P.D.	F.R.O.	D.C.E.	A.C.T.	VISA	DECT	A.O.R.			ech.:	titre:
Mission normale												1/50	Coupe AA
Avancement												1/50	Coupe BB
												1/50	Coupe CC
Mission compl.	EXE.	D.Q.E.	SYNT.	O.P.C.									
Avancement													

Economiste	BET Structures	BET Fluides
Coord. S.P.S.	Contrôle technique	

Coupe AA
Echelle: 1:50

Coupe BB
Echelle: 1:50

Coupe CC
Echelle: 1:50

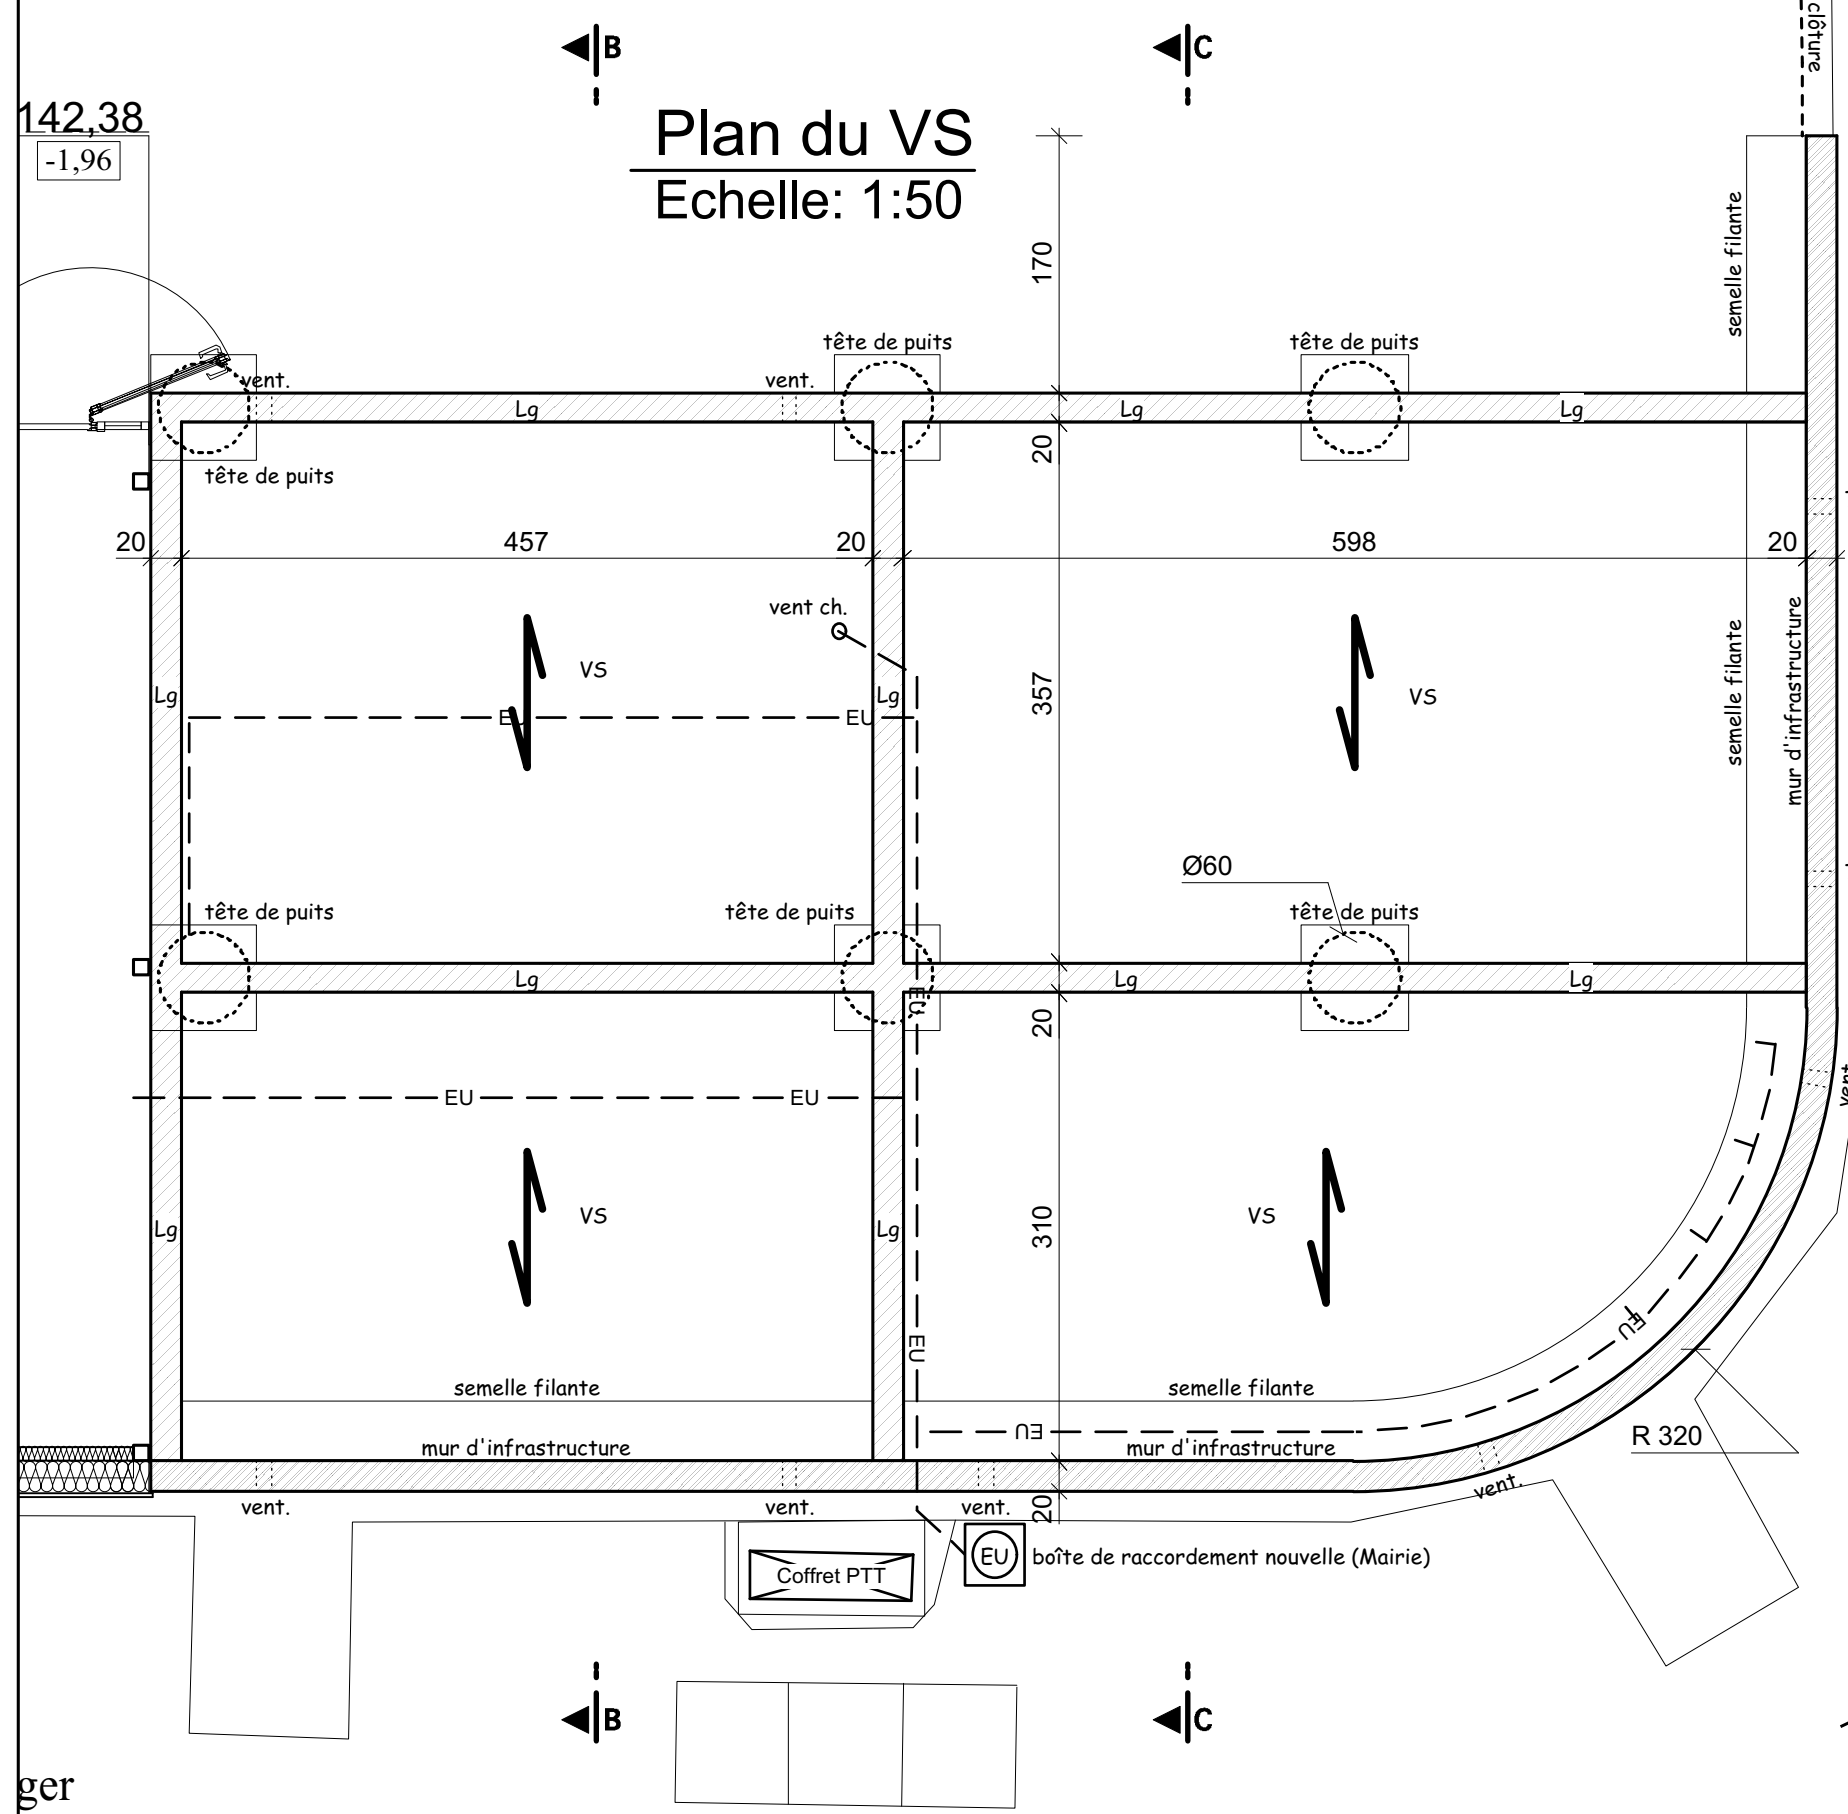

Olivier Rampon - architecte d.p.l.g.

BP 19 - 58 rte de Nîmes - 30350 LEDIGNAN

tel: 04 66 83 42 04

o.rampon@laposte.net

<http://olivierrampon2.wix.com/architecture-rampon>



Commune d'Aigremont

3, rue de l'école

30350 AIGREMONT

tél. 04 66 83 00 80

Département du Gard
Commune d'Aigremont
Construction d'une salle d'activités

1, rue de l'école
30350 AIGREMONT

Dossier : 2016-30
Date : 29/05/2017

Plan n° :

A-05


DCE 1a

Marché Public	ESQ	A.P.S.	A.P.D.	F.R.O.	D.C.E.	A.C.T.	VISA	DECT	A.O.R.			ech.:	titre:
Mission normale												1/100	Façade Nord
Avancement												1/100	Façade Sud
												1/100	Façade Est
Mission compl.												1/100	Façade Ouest
Avancement													

Economiste	BET Structures	BET Fluides
Coord. S.P.S.	Contrôle technique	

Façade Nord


Echelle: 1:100

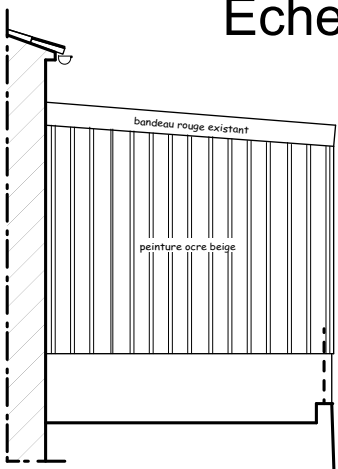

Chemin du Verger


Façade Sud

Echelle: 1:100

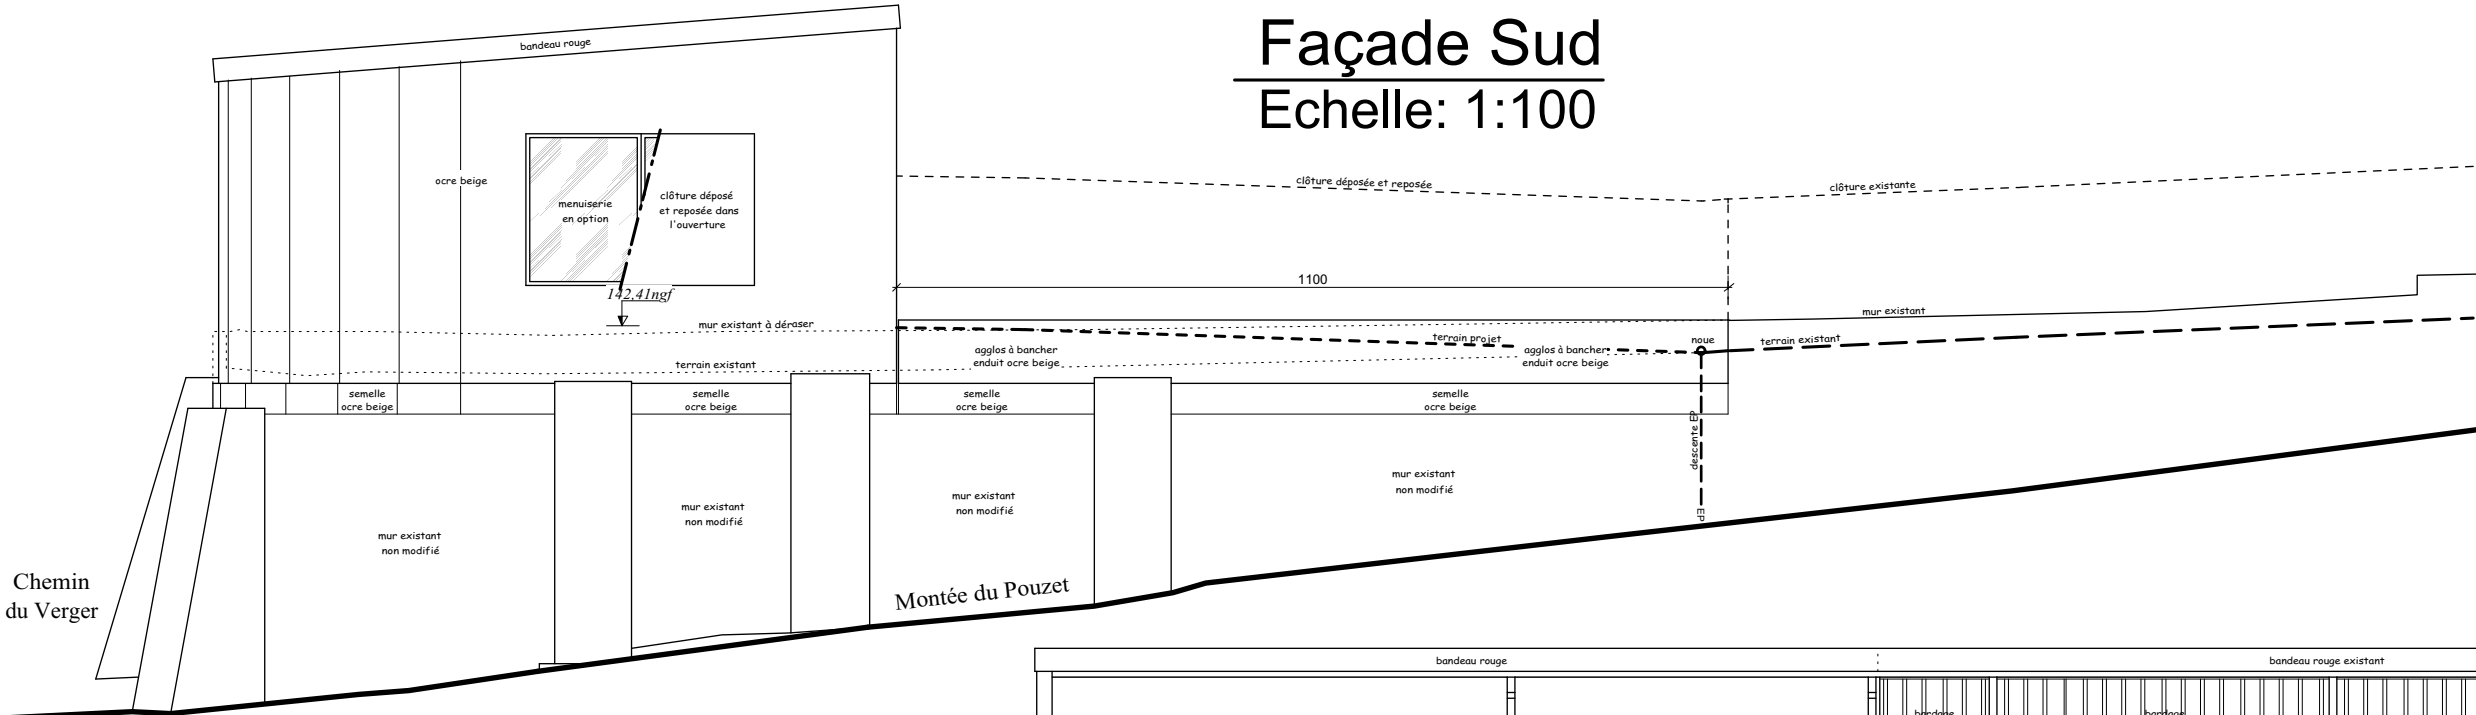

Façade Est

Echelle: 1:100

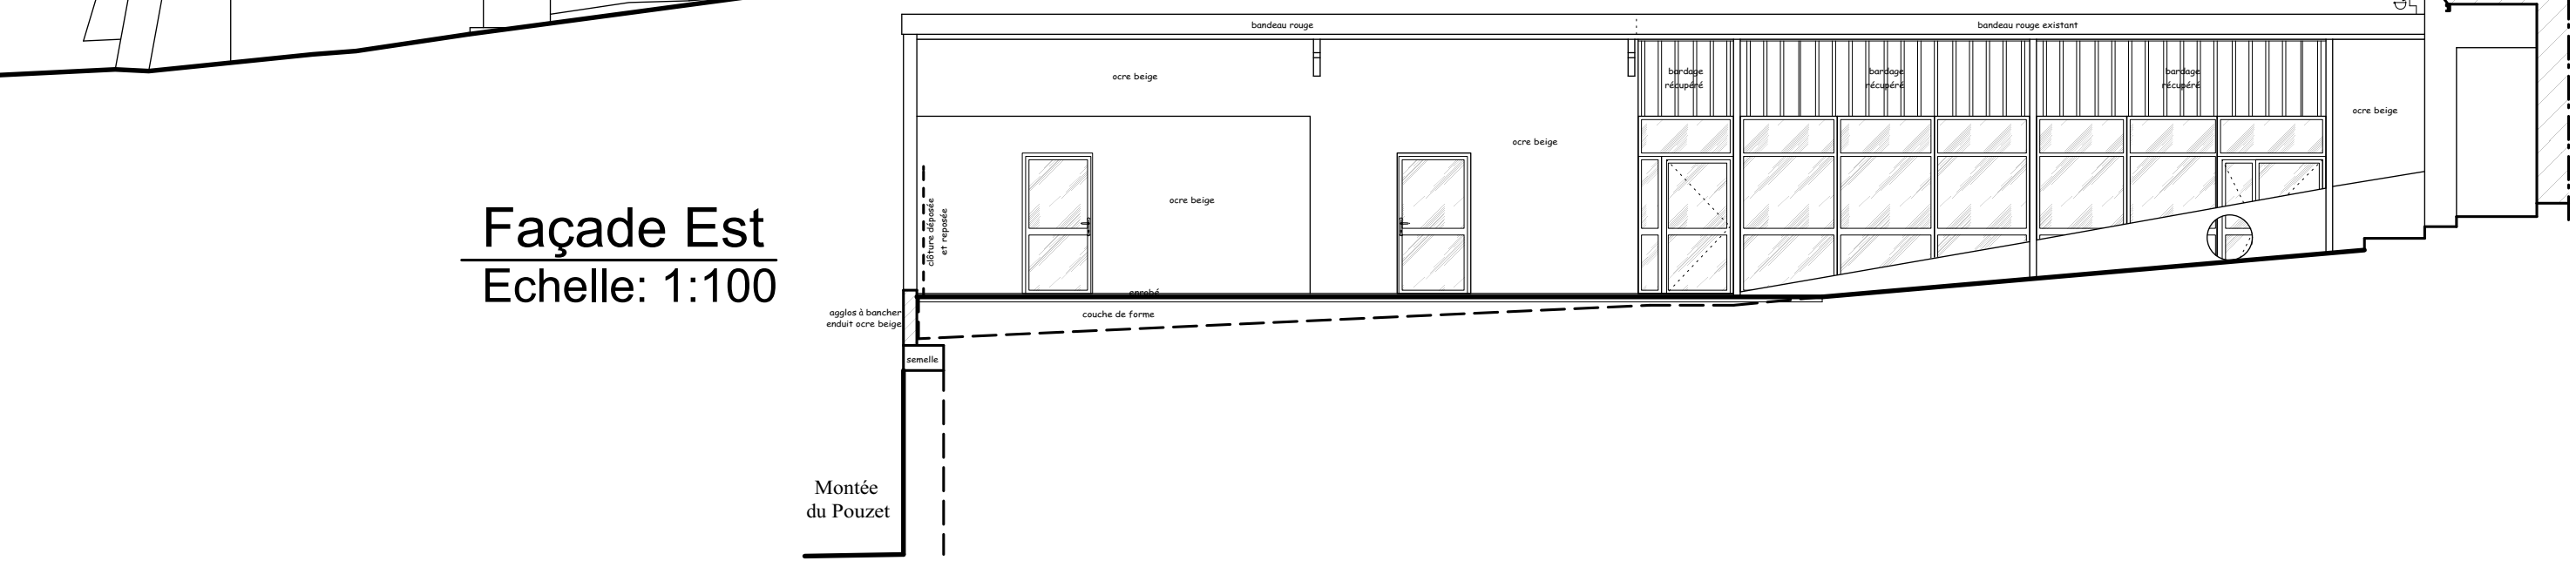

Façade Ouest

Echelle: 1:100

